


План першого поверху

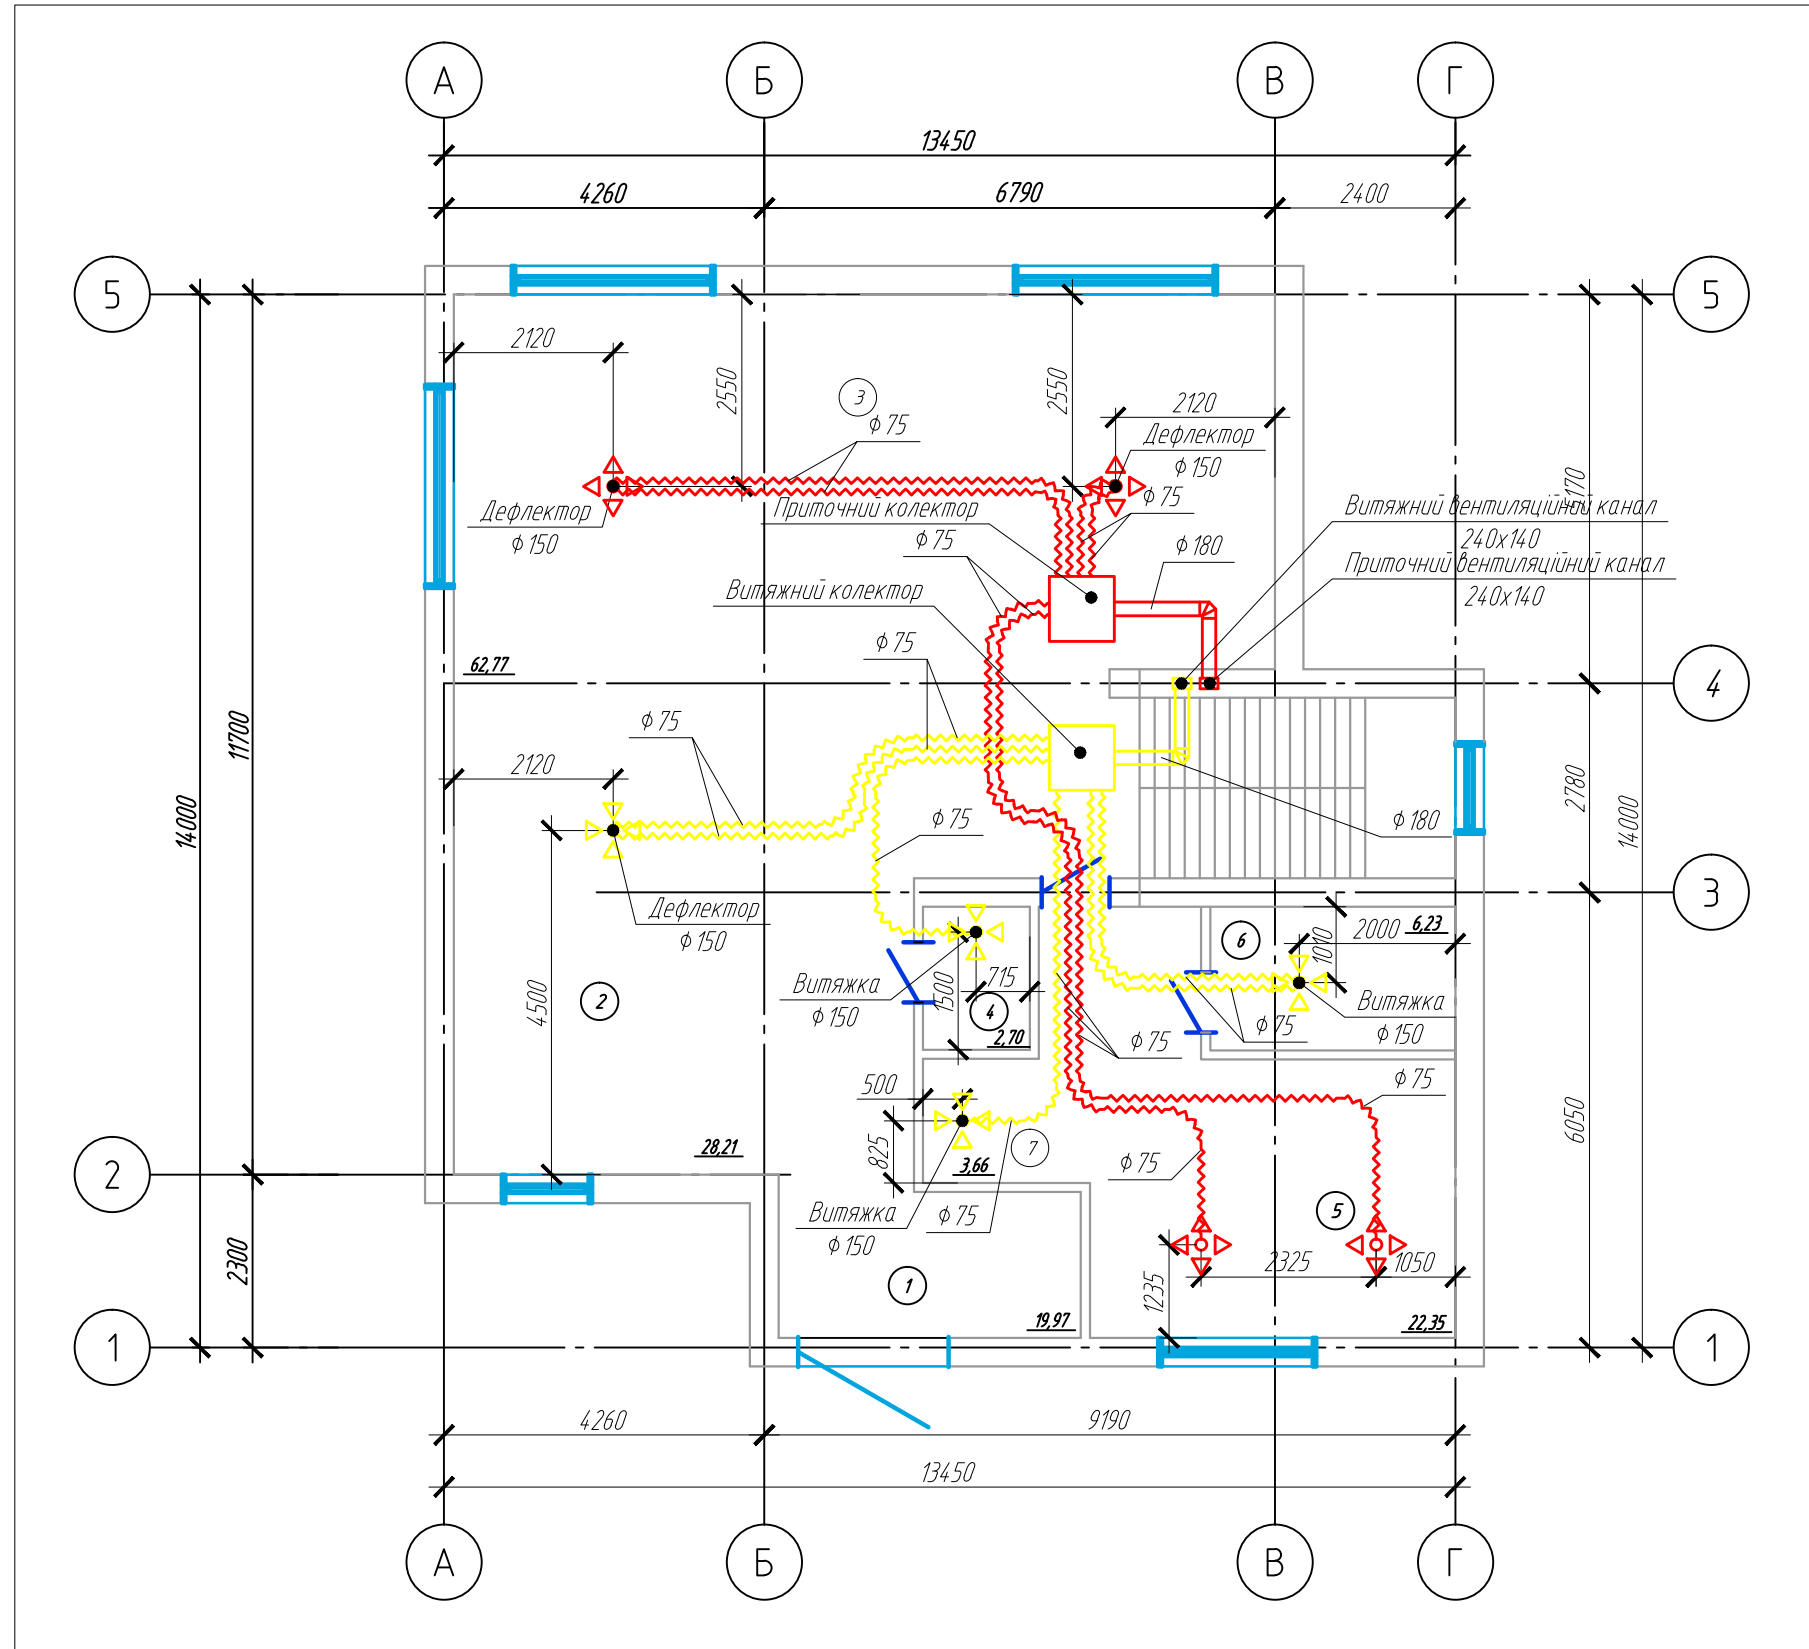

Експлікація приміщень


Номер приміщення	Найменування	Площа	Категорія* приміщення
01	Коридор	19,97	
02	Кухня-їдальня	28,21	
03	Загальна кімната з каміном	62,77	
04	Санвузол	2,70	
05	Спальня	22,35	
06	Ванна кімната	6,23	
07	Гардеробна	3,66	
Разом		145,89	

Погоджено	Підпис	Дата
Розробив	Поліщук	04.19
Перевірив	Мусієнко	04.19
Зам. інв. №		
Підпис і дата		
Інв. № підл.		

Зм.	Кільк.	Арк.	№ док.	Підпис	Дата
Розробив		Поліщук В.Я.		<i>Polishuk</i>	07.19р.
Перевірив					
ГІП					
Н. Контр.					

—			
м. Рівне, Екватор			
Житловий будинок	Стадія	Аркуш	Аркушів
	П	1	
План першого поверху		—	

План другого поверху

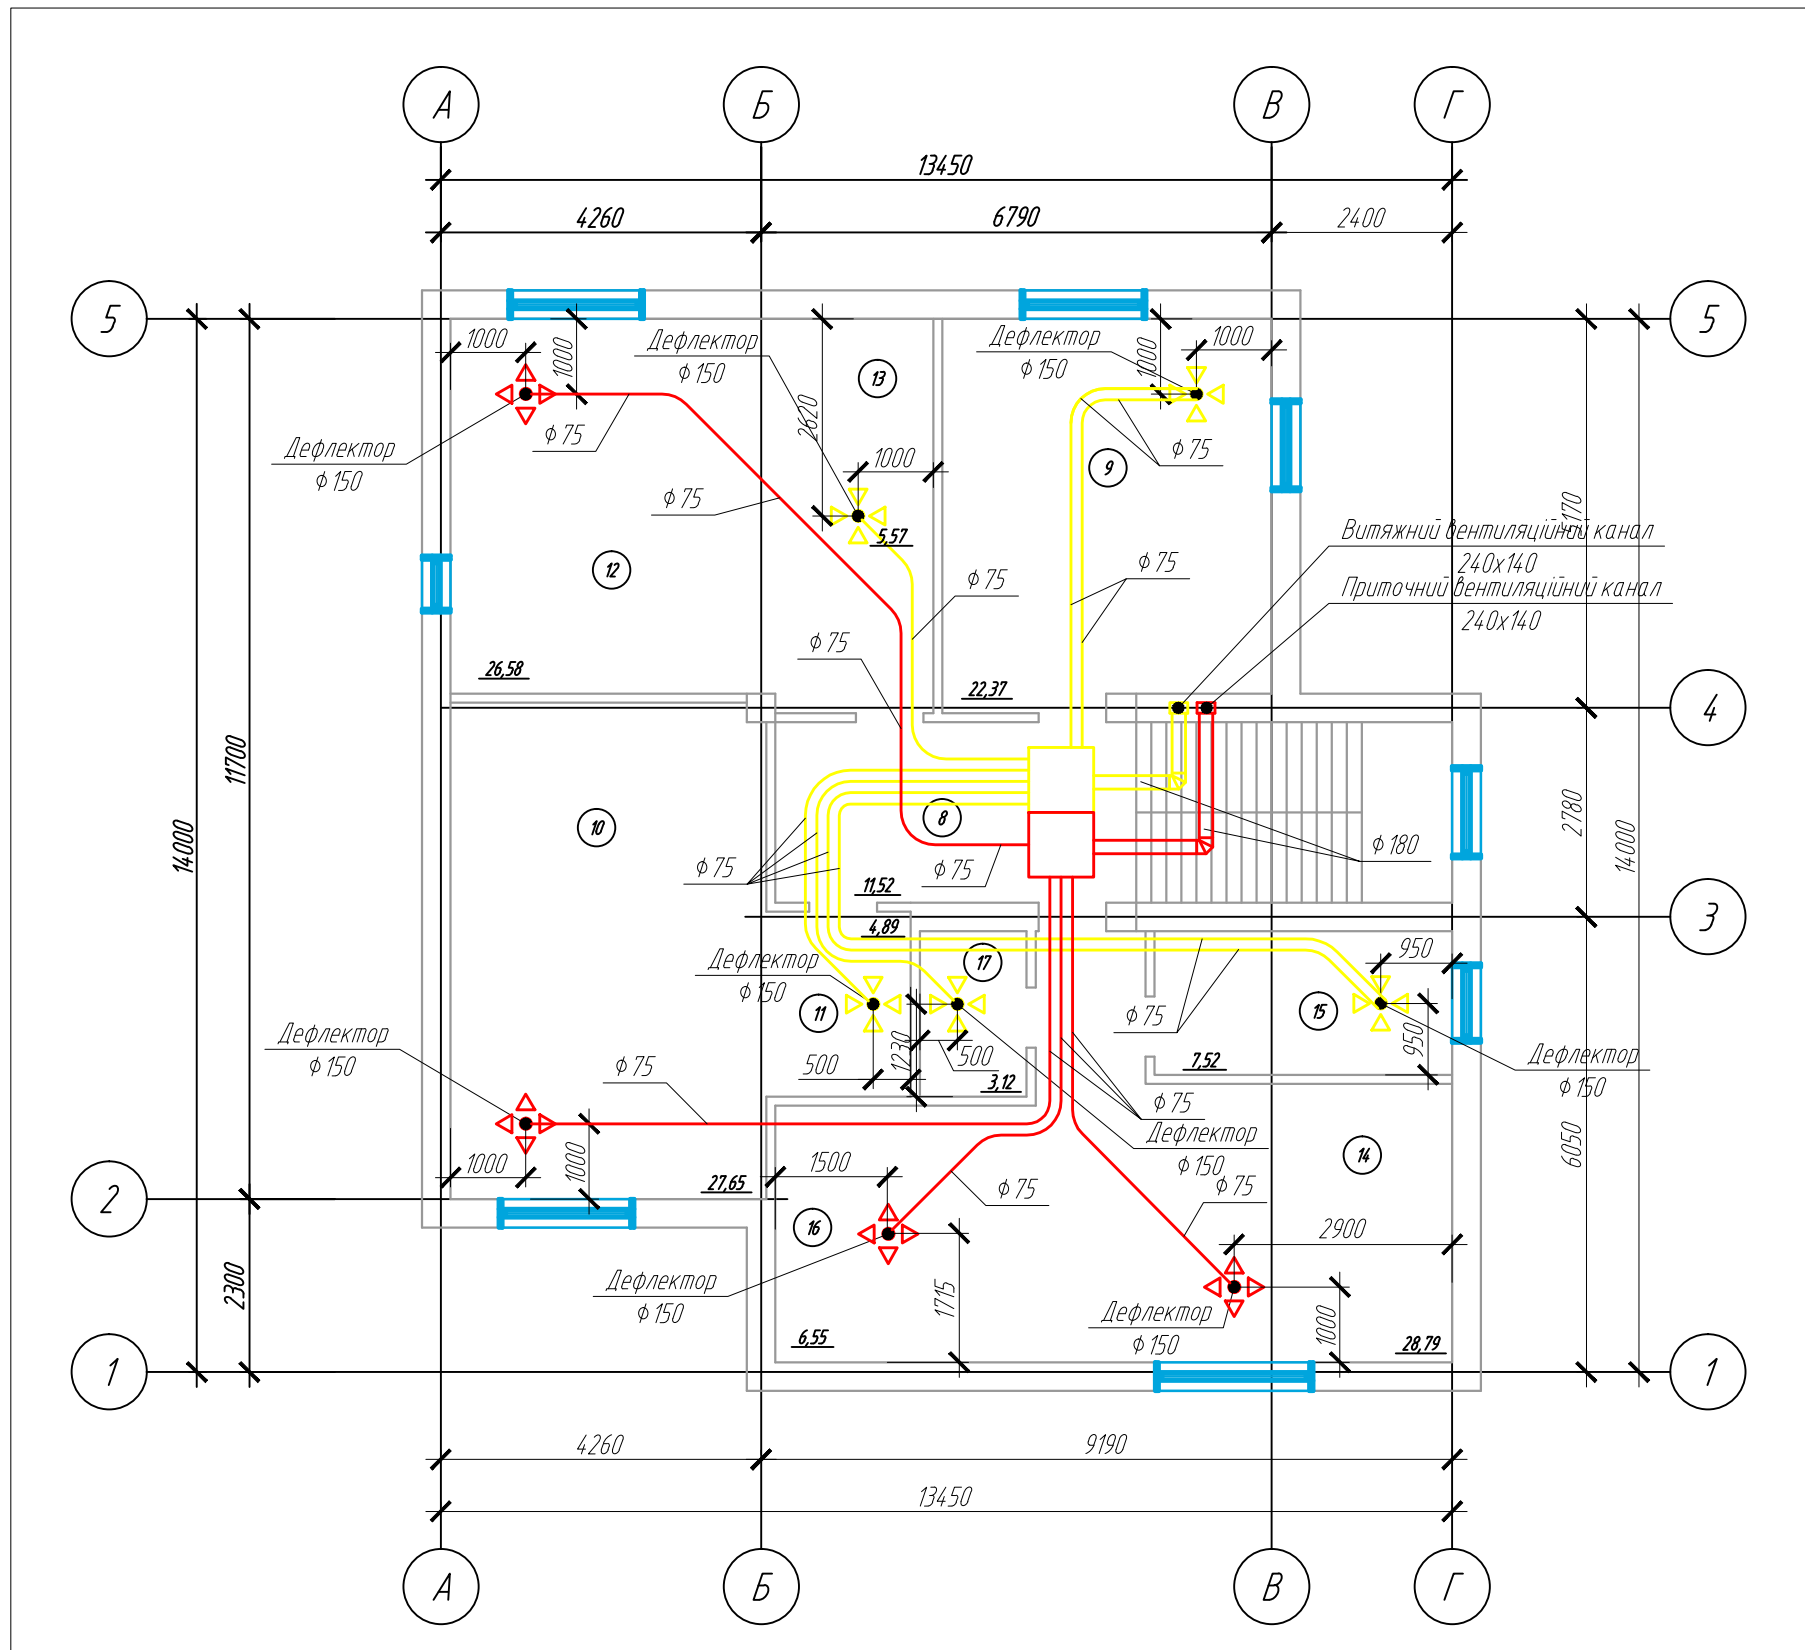

Експлікація приміщень

Номер приміщення	Найменування	Площа	Категорія* приміщення
8	Коридор	11,52	
9	Ванна кімната	22,37	
10	Спальня-дитяча	27,65	
11	Гардеробна	4,89	
12	Спальня-дитяча	26,58	
13	Гардеробна	5,57	
14	Спальня	28,79	
15	Ванна кімната	7,52	
16	Гардеробна	6,55	
17	Санвузол	3,12	
Разом		144,56	

Погоджено	Підпис	Дата
Розробив	Поліщук	04.19
Перевірив	Мусієнко	04.19
Зам. інф. №		
Підпис і дата		
Інф. № підл.		

—					
м. Рівне, Екватор					
Зм.	Кільк.	Арк.	№ док.	Підпис	Дата
Розробив		Поліщук В.Я.		<i>В.Я. Поліщук</i>	07.19р.
Перевірив					
ГІП					
Н. Контр.					
Житловий будинок				Стадія	Аркуш
План другого поверху				П	2
—					